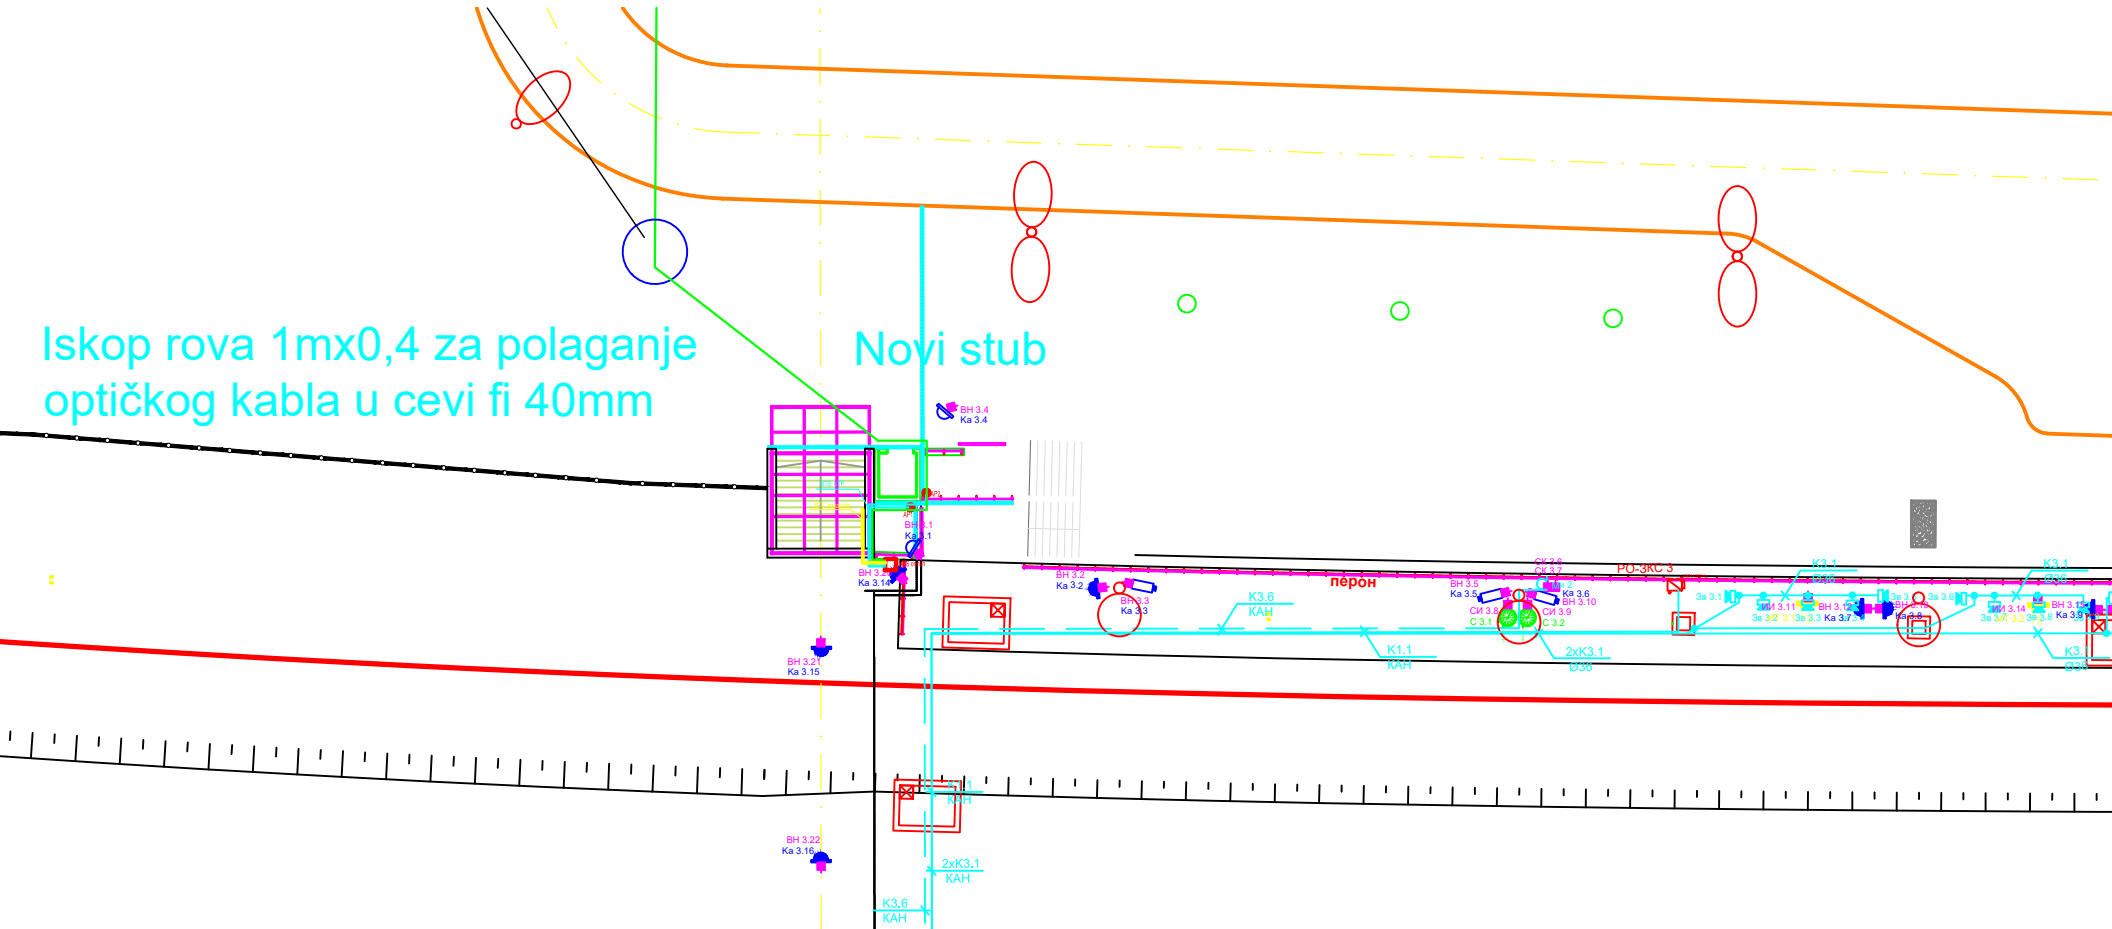
Iskop rova 1mx0,4 za polaganje optičkog kabla u cevi fi 40mm
Novi stub
перон
РО-3КС 3
К3.6
КАН
К1.1
КАН
2хК3.1
Ø36
2хК3.1
КАН
К3,6
КАН